

ΕΦΗΜΕΡΙΣ ΤΗΣ ΚΥΒΕΡΝΗΣΕΩΣ

ΤΗΣ ΕΛΛΗΝΙΚΗΣ ΔΗΜΟΚΡΑΤΙΑΣ

ΑΘΗΝΑ 10 ΝΟΕΜΒΡΙΟΥ 1986	ΤΕΥΧΟΣ ΤΕΤΑΡΤΟ	ΑΡΙΘΜΟΣ ΦΥΛΛΟΥ 1071

ΠΕΡΙΕΧΟΜΕΝΑ

ΠΟΛΕΟΔΟΜΙΑ

ΑΠΟΦΑΣΕΙΣ

ΠΟΛΕΟΔΟΜΙΑ

ΑΠΟΦΑΣΕΙΣ

Αριθ. 3306 (1)

Καθορισμός ορίων, όρων και περιορισμών δόμησης στον οικισμό Ποτοχαχίου Κοινότητας Χώρας του Ν. Σάμου (ΕΣΥΕ 84213300-02).

Ο ΝΟΜΑΡΧΗΣ ΣΑΜΟΥ

Έχοντας υπόψη:

1. Τις διατάξεις του από 24.4.1985 Π.Δ. (ΦΕΚ 181 Δ/3.5.85) «περί τρόπου καθορισμού ορίων οικισμού της χώρας, κατηγοριών αυτών και καθορισμού όρων και περιορισμών δόμησης».

2. Τις προτάσεις των ιδιωτών μελετητών Μηχ/κών, στους οποίους ανατέθηκε σχετική μελέτη στα πλαίσια του προγράμματος των ανοικτών πόλεων, που αφορούν στον προσδιορισμό των ορίων των υπόψη οικισμών.

3. Τα δελτία αρχιτεκτονικής αναγνώρισης του οικισμού που συμπληρώθηκαν από τους ενδιαφερόμενους μελετητές κατά τις υποδείξεις των σχετικών προδιαγραφών του ΥΧΟΠ.

4. Τα πληθυσμιακά στοιχεία της τελευταίας απογραφής του Κράτους της ΕΣΥΕ.

5. Την υπ' αριθ. 1/12/13.2.86 γνωμοδότηση του Συμβουλίου ΧΟΠ του Νομού.

6. Την υπ' αριθ. 13/13.2.86 απόφαση του Κοινοτικού Συμβουλίου, αποφασίζουμε:

1. Καθορίζουμε τα όρια του οικισμού Ποτοχαχίου Κοινότητας Χώρας του Ν. Σάμου με στοιχεία 84213300-02.

Την οριογραμμή με τα εξής σημεία.

Ι. Κτίσμα της Υ.Π.Α.

ΙΙ. Κτίσμα της Υ.Π.Α.

ΙΙΙ. Αλλαγή διεύθυνσης περίφραξης.

ΙΙΙΙ. Περίφραξη Αεροδρομίου.

IV. Ξενοδοχείο Δημ. Κουκούλη (KORALI) όπως αυτά φαίνονται στα συνοδευτικά της παρούσας σχεδιαγράμματα σε κλίμ. 1:5000, που αποτελούν αναπόσπαστα μέρη της απόφασης αυτής και συντάχθηκαν βάσει στοιχείων χαρτών και επιτόπου ελέγχου.

ΙΙ. Καθορίζουμε τους ακόλουθους γενικούς και ειδικούς όρους και περιορισμούς Δόμησης.

Α. Γενικοί όροι Δόμησης.

1. Εντός των ορίων του οικισμού ισχύουν οι γενικοί όροι δόμησης που προβλέπονται από το Π.Δ. ΦΕΚ 181Δ'/3.5.1985 και για τον οικισμό Ποτοχαχίου Κοινότητας Χώρας, αρτιότητα γηπέδου 1.000 τ.μ.

2. Κατά παρέκκλιση εντός των ορίων του οικισμού θεωρούνται άρτια τα οικόπεδα με όποιο εμβαδόν είχαν στις 3.5.1985 ημέρα δημοσίευσης του από 24.4.1985 Δ/τος.

3. Χαρακτηρίζουμε τον οικισμό ως παραλιακό, συνεκτικό, αδιάφορο μικρό και στάσιμο.

4.α) Πριν από οποιαδήποτε κατάτμηση οικοπέδων εντός των ορίων του οικισμού θα πρέπει να θεωρείται το σχετικό τοπογραφικό διάγραμμα από το Τμήμα Πολεοδομίας και ΠΕ της Νομαρχίας ώστε να εξασφαλίζεται η συνέχεια των υπαρχόντων Κοινόχρηστων χώρων σύμφωνα με τα οριζόμενα στις διατάξεις της παρ. 1 του άρθρου 6 του από 24.4.1985 Δ/τος.

β) Να εξασφαλίζεται οπωσδήποτε η συνέχεια των υφισταμένων ή εγκεκριμένων δρόμων του οικισμού.

Κατά τα λοιπά ισχύουν τα οριζόμενα στο από 24.4.1985 Π. Δ/γμα (ΦΕΚ 181Δ/3.5.1985).

Η παρούσα απόφαση, με το σχεδιάγραμμα οριοθέτησης του οικισμού που τη συνοδεύει, να δημοσιευθεί στην Εφημερίδα της Κυβερνήσεως.

Σάμος, 1 Αυγούστου 1986

Ο Νομάρχης

ΚΥΡ. ΓΕΩΡΓΙΑΔΗΣ

ΝΟΜΟΣ
Οικισμός: Ποταμάκι Νο Ε.Σ.Υ.Ε 84213300-02


ΥΠΟΜΝΗΜΑ

- · — · — · Όριο συνεκτικού τμήματος οικισμού
- ● ■ ● ■ ● Όριο οικισμού
- I. II. III.... Ονομασίες

I Κτίσμα της Υ.Π. Αεροπορίας
II —»— —»— —»—
III Αλλαγή διεύθυνσης περίφραξης Αεροδρομίου
II : III Περίφραξη αεροδρομίου
IV Ξενοδοχείο Δημ. Κουκούλη (Κοταλί)

ΟΡΙΟΘΕΤΗΣΗ ΟΙΚΙΣΜΟΥ	Αριθμος σχεδίου: Π-1.1
	Κλ 1:5.000
Συνταξη: · Ελεγχος:	Ημερ

Υπουργειο Χωροταξιας Οικισμου και Περιβαλλοντος
ΔΙΕΥΘΥΝΣΗ ΧΩΡΟΤΑΞΙΑΣ

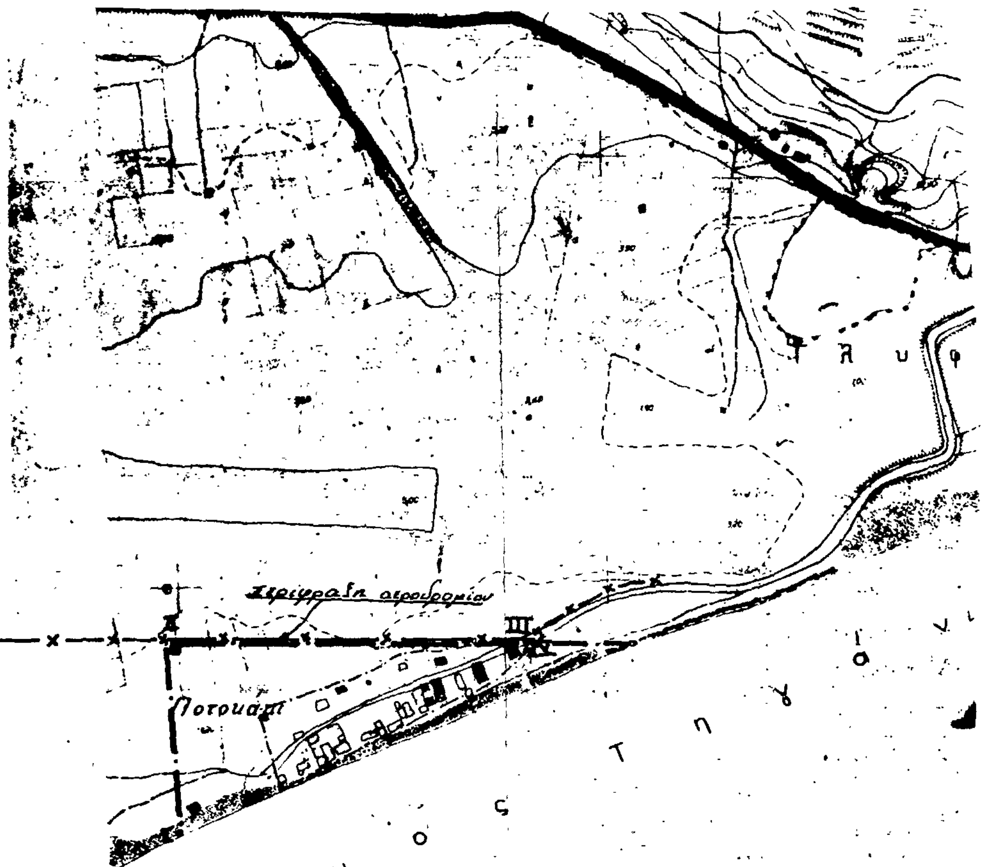

Το παρόν σχεδιάγραμμα συνοδεύει την αριθμ. τπ 3306/86 απόφαση Νομάρχη Σάμου

ο συντάξας

Θεωρήθηκε
ο Προϊστάμενος



Αριθ. 2654 (2)

Καθορισμός ορίων, όρων και περιορισμών δόμησης στον οικισμό ΨΙΛΗ ΑΜΜΟΣ Κοινότητας Παλαιοκάστρου του Ν. Σάμου (αριθ. ΕΣΥΕ 84212405).

Ο ΝΟΜΑΡΧΗΣ ΣΑΜΟΥ

Έχοντας υπόψη:

1. Τις διατάξεις του από 24.4.1985 Π.Δ. (ΦΕΚ 181 Δ/3.5.85) «περί τρόπου καθορισμού ορίων οικισμού της χώρας, κατηγοριών αυτών και καθορισμού όρων και περιορισμών δόμησης».

2. Τις προτάσεις των ιδιωτών μελετητών Μηχ/κών, στους οποίους ανατέθηκε σχετική μελέτη στα πλαίσια του προγράμματος των ανοικτών πόλεων, που αφορούν στον προσδιορισμό των ορίων των υπόψη οικισμών.

3. Τα δελτία αρχιτεκτονικής αναγνώρισης του οικισμού που συμπληρώθηκαν από τους ενδιαφερόμενους μελετητές κατά τις υποδείξεις των σχετικών προδιαγραφών του ΥΧΟΠ.

4. Τα πληθυσμιακά στοιχεία της τελευταίας απογραφής του Κράτους της ΕΣΥΕ.

5. Την υπ' αριθ. 4/11/14.3.86 γνωμοδότηση του Συμβουλίου ΧΟΠ του Νομού.

6. Την υπ' αριθ. 4/11/14 Μαρτίου 1986 απόφαση του Κοινοτικού Συμβουλίου Παλαιοκάστρου, αποφασίζουμε:

1. Καθορίζουμε τα όρια του οικισμού Ψιλή Άμμος Κοινότητας Παλαιοκάστρου του Ν. Σάμου με στοιχεία 84212405 την οριογραμμή με κορυφές τα εξής σημεία.

I. Τομή ευθείας κάθετης από οικία Ν. Χατζηαθανασίου μέχρι αιγιαλό με τον αιγιαλό.

II. Οικία Ν. Χατζηαθανασίου.

III. Κτίσμα Ν. Χατζηαθανασίου.

IV. Οικία Αρέλη.

IVα. Οικία Εμ. Κατρακάλου.

IV.β. Οικία Εμ. Μωραΐτη.

V. Οικία Γ. Γιουρέλη.

VI.Οικία Βουργάνα.

VII.Κτίσμα Ν. Τρυφωνίδη.

VIII.Κτίσμα Φραγκούλη.

IX.Οικία Σ. Ανδρέου-Η. Χατζηπαύλου.

X. Κτίσμα Μ. Βιβέλη.

XI.Κτίσμα Φραγκούλη.

XII.Κτίσμα Φραγκούλη.

XIII.Μαγαζί Χατζηβασιλείου.

XIV.Οικία Χατζηβασιλείου.

XV.Μαγαζί - οικία Αρέλη.

XVI.Μαγαζί - οικία Γ. Σπαλοκοίλη.

I. Τομή ευθείας κάθετη από οικία Ν. Χ' 'αθανασίου μέχρι αιγιαλό με αιγιαλό, όπως αυτά φαίνονται στα συνοδευτικά της παρούσας σχεδιαγράμματα σε κλίμ. 1:5000, που αποτελούν αναπόσπαστα μέρη της απόφασης αυτής και συντάχθηκαν βάσει στοιχείων χαρτών και επιτόπου ελέγχου.

II. Καθορίζουμε τους ακόλουθους γενικούς και ειδικούς όρους και περιορισμούς Δόμησης.

Α. Γενικοί όροι Δόμησης.

1. Εντός των ορίων του οικισμού ισχύουν οι γενικοί όροι δόμησης που προβλέπονται από το Π.Δ. ΦΕΚ 181Δ'/3.5.1985 και για τον οικισμό Ψιλή Άμμος Κοινότητας Παλαιοκάστρου, αρτιότητα γηπέδου 1.000 τ.μ.

2. Κατά παρέκκλιση εντός των ορίων του οικισμού θεωρούνται άρτια τα οικόπεδα με όποιο εμβαδόν είχαν στις 3.5.1985 ημέρα δημοσίευσης του από 24.4.1985 Δ/τος.

3. Χαρακτηρίζουμε τον οικισμό ως παραλιακό – αδιάφορος – φθίνοντα – συνεχτικό - μικρό.

4.α) Πριν από οποιαδήποτε κατάτμηση οικοπέδων εντός των ορίων του οικισμού θα πρέπει να θεωρείται το σχετικό τοπογραφικό διάγραμμα από το Τμήμα Πολεοδομίας και ΠΕ της Νομαρχίας, ώστε να εξασφαλίζεται η συνέχεια των υπαρχόντων κοινόχρηστων χώρων και η δημιουργία νέων κοινόχρηστων χώρων σύμφωνα με τα οριζόμενα στις διατάξεις της παρ. 1 του άρθρου 6 του από 24.4.1985 Δ/τος.

β) Να εξασφαλίζεται οπωσδήποτε η συνέχεια των υφισταμένων ή εγκεκριμένων δρόμων του οικισμού.


Κατά τα λοιπά ισχύουν τα οριζόμενα στο από 24.4.1985 Π. Δ/γμα (ΦΕΚ 181Δ/3.5.1985).

Η παρούσα απόφαση, με το σχεδιάγραμμα οριοθέτησης του οικισμού που τη συνοδεύει, να δημοσιευθεί στην Εφημερίδα της Κυβερνήσεως.

Σάμος, 24 Ιουνίου 1986

Ο Νομάρχης

ΚΥΡ. ΓΕΩΡΓΙΑΔΗΣ

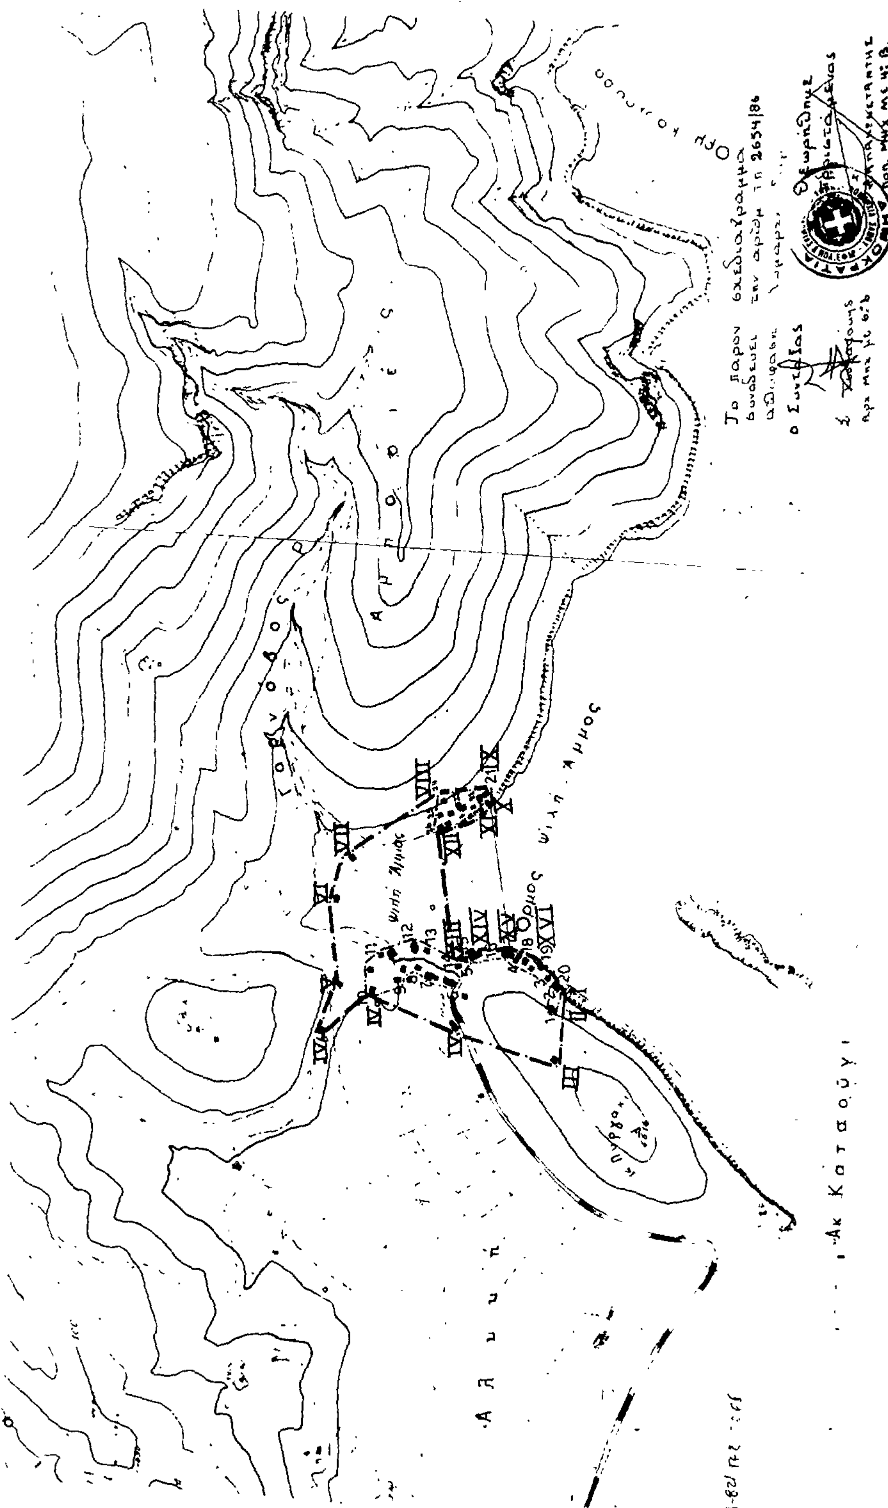
ΝΟΜΟΣ : ΣΑΜΟΥ
Οικισμος 84212405 ΨΙΛΗ ΑΜΜΟΣ
ΥΠΟΜΝΗΜΑ
Οριο οικισμου
Ονομασιες κτισμάτων που οριοθετούν τα
ΟΡΙΟΘΕΤΗΣΗ ΟΙΚΙΣΜΟΥ
Π.1.1
Κλ 1:5000
1984
Συνταξη Ρωμ. Γιοκαρινης
Ελεγχος Στ. Τσαλακακης
Υπουργειο Χωροταξιας Οικισμου και Περιβαλλοντος
ΔΙΕΥΘΥΝΣΗ ΧΩΡΟΤΑΞΙΑΣ
Ορμος Ψιλη Αμμος
Ακ Καταούγι

Αριθ. ΤΠ 2679 (3)

Καθορισμός ορίων, όρων και περιορισμών δόμησης στον οικισμό ΧΑΡΑΥΓΗ Κοινότητας Παλαιοχάστρου του Ν. Σάμου (Αριθμός ΕΣΥΕ 84212902).

Ο ΝΟΜΑΡΧΗΣ ΣΑΜΟΥ

Έχοντας υπόψη:

1. Τις διατάξεις του από 24.4.1985 Π.Δ. (ΦΕΚ 181 Δ/3.5.85) «περί τρόπου καθορισμού ορίων οικισμού της Χώρας, κατηγοριών αυτών και καθορισμός όρων και περιορισμών δόμησης».

2. Τις προτάσεις των ιδιωτών μελετητών Μηχ/κών, στους οποίους ανατέθηκε σχετική μελέτη στα πλαίσια του προγράμματος των ανοικτών πόλεων, που αφορούν στον προσδιορισμό των ορίων των υπόψη οικισμών.

3. Τα δελτία αρχιτεκτονικής αναγνώρισης του οικισμού που συμπληρώθηκαν από τους ενδιαφερόμενους μελετητές κατά τις υποδείξεις των σχετικών προδιαγραφών του ΥΧΟΠ.

4. Τα πληθυσμιακά στοιχεία της τελευταίας απογραφής του Κράτους της ΕΣΥΕ.

5. Την υπ' αριθ. 7/10/22.5.86 γνωμοδότηση του Συμβουλίου ΧΟΠ του Νομού.

6. Την υπ' αριθ. 27/21.10.1985 απόφαση του Κοινοτικού Συμβουλίου Παλαιοχάστρου, αποφασίζουμε:

1. Καθορίζουμε τα όρια του οικισμού ΧΑΡΑΥΓΗ Κοινότητας Παλαιοχάστρου του Ν. Σάμου με στοιχεία 84212902 την οριογραμμή με κορυφές τα εξής σημεία.

I. Καλύβι Ευαγγελίας συζ. Εμμ. Ζώη.

Ια. Οικία Αποστολάτου.

II. Οικία Αποστολάτου.

III. Οικία Χρ. Μητατάκη.

IV.Οικία Νικ. Βαλούκα.

V.Οικία Νικ. Ανάση.

VI.Σημείο καμπής Κοιν. δρόμου.

VII.Οικία Αλέτρα.

VIII.Κτίσμα Ευστ. Ανδρέου.

IX.Οικία Γεροντή.

X.Οικία Βακάλη.

I.Καλύβι Ευαγ. συζ. Εμμ. Ζώη, όπως αυτά φαίνονται στα συνοδευτικά της παρούσας σχεδιαγράμματα σε κλίμ. 1:5000, που αποτελούν αναπόσπαστα μέρη της απόφασης αυτής και συντάχθηκαν βάσει στοιχείων χαρτών και επιτόπου ελέγχου.

II. Καθορίζουμε τους ακόλουθους γενικούς και ειδικούς όρους και περιορισμούς Δόμησης.

Α. Γενικοί όροι Δόμησης.

1. Εντός των ορίων του οικισμού ισχύουν οι γενικοί όροι δόμησης που προβλέπονται από το από 24.4.85 Π.Δ. ΦΕΚ 181 Δ/3.5.1985 και για τον οικισμό ΧΑΡΑΥΓΗ Κοινότητας Παλαιοχάστρου, αρτιότητα γηπέδου 1.000 τ.μ.

2. Κατά παρέκκλιση εντός των ορίων του οικισμού θεωρούνται άρτια τα οικόπεδα με όποιο εμβαδόν είχαν στις 3.5.1985 ημέρα δημοσίευσης του από 24.4.1985 Δ/τος.

3. Χαρακτηρίζουμε τον οικισμό ΧΑΡΑΥΓΗ κοινότητας Παλαιοχάστρου ως παραλιακό, αδιάφορο, στάσιμο, συνεκτικό, μικρό.

4.α) Πριν από οποιαδήποτε κατάτμηση οικοπέδων εντός των ορίων του οικισμού θα πρέπει να θεωρείται το σχετικό τοπογραφικό διάγραμμα από το Τμήμα Πολεοδομίας και ΠΕ της Νομαρχίας, ώστε να εξασφαλίζεται η συνέχεια των υπαρχόντων κοινόχρηστων χώρων και η δημιουργία νέων κοινόχρηστων χώρων σύμφωνα με τα οριζόμενα στις διατάξεις της παρ. 1 του άρθρου 6 του από 24.4.1985 Δ/τος.

β) Να εξασφαλίζεται οπωσδήποτε η συνέχεια των υφισταμένων ή εγκεκριμένων δρόμων του οικισμού.

Κατά τα λοιπά ισχύουν τα οριζόμενα στο από 24.4.1985 Π. Δ/γμα (ΦΕΚ 181Δ/3.5.1985).

Η παρούσα απόφαση, με το σχεδιάγραμμα οριοθέτησης του οικισμού που τη συνοδεύει, να δημοσιευθεί στην Εφημερίδα της Κυβερνήσεως.

Σάμος, 25 Ιουνίου 1986

Ο Νομάρχης

ΚΥΡ. ΓΕΩΡΓΙΑΔΗΣ

ΝΟΜΟΣ : **ΣΑΜΟΥ**
Οικισμος: 84212404 ΧΑΡΑΥΓΗ

ΥΠΟΜΝΗΜΑ

Οριο συνεκτικου τμηματος οικισμου
Οριο οικισμου
I, II, III... Ονομασιες


Σημείο ... Ευαγγελίας σύζ. ...
" I Οικία ...ποστολάτου
" II " "
" III " Σρ. ...
" IV " ...
" V " ...
" VI Σημείο ... κοινοτικού δρόμου
" VII Οικία ...
" VIII Κτίσμα ... ...νορέου
" I... Οικία ...
" ... ...
" ...I ... σύζ. ...

ΟΡΙΟΘΕΤΗΣΗ ΟΙΚΙΣΜΟΥ

Συνταξη: Ρωμ. Γιοκαρινης	Ελεγχος: Ετ. Τσολακακης	Ημερ. 1984

Αριθμος σχεδιου: Π.-1.1
Κλ. 1:5000

Υπουργειο Χωροταξιας Οικισμου και Περιβαλλοντος
ΔΙΕΥΘΥΝΣΗ ΧΩΡΟΤΑΞΙΑΣ

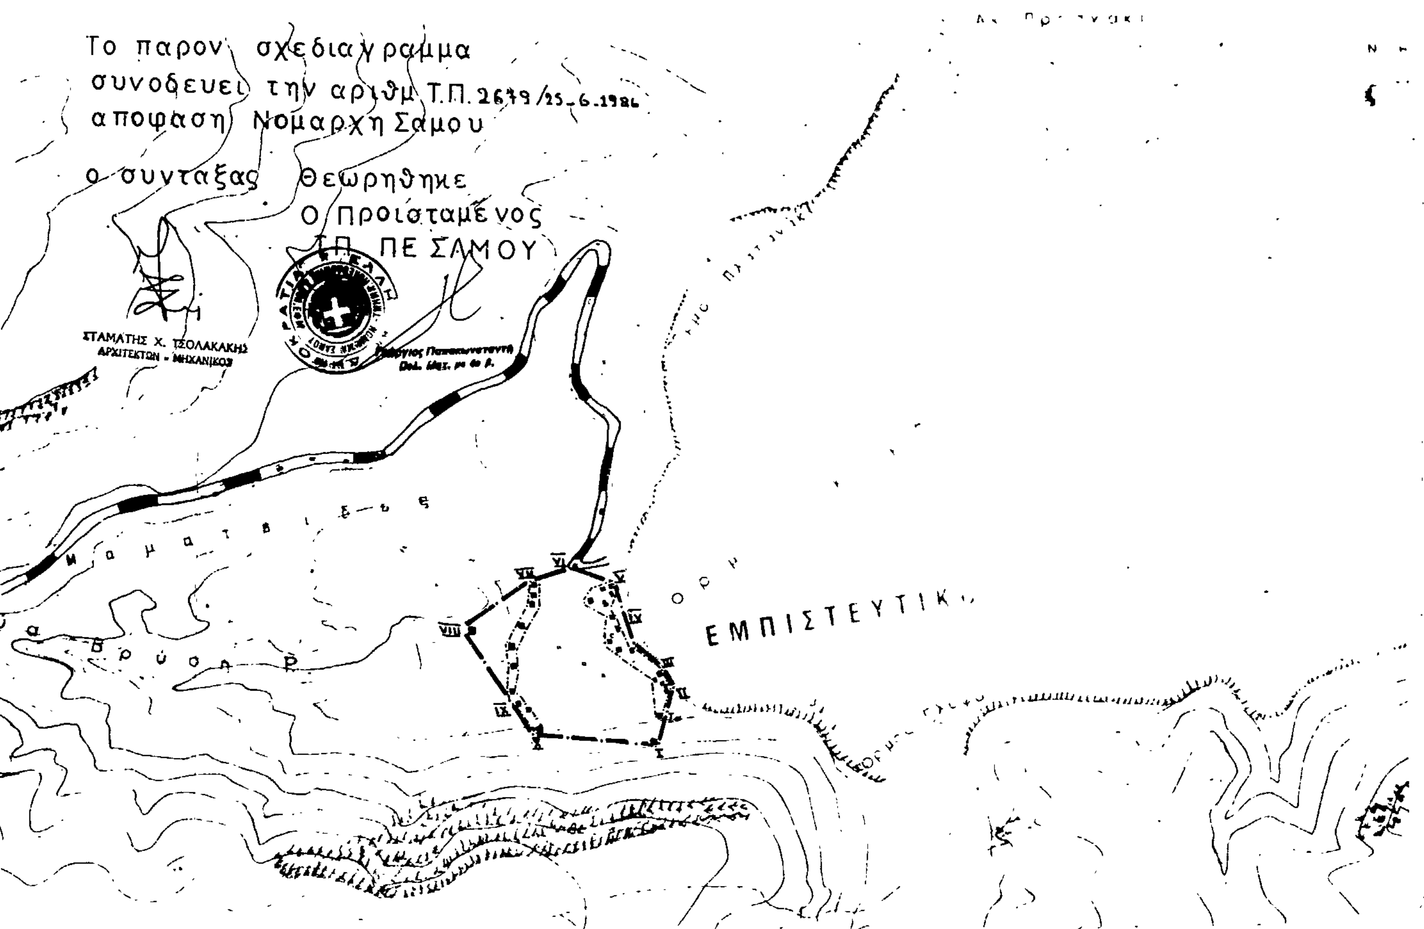

Αριθ. ΤΠ 1376 (4)

Καθορισμός ορίων, όρων και περιορισμών δόμησης στον οικισμό Ποσειδωνίου Κοινότητας Παλαιοκάστρου του Ν. Σάμου (Αριθ. ΕΣΥΕ 84212403).

Ο ΝΟΜΑΡΧΗΣ ΣΑΜΟΥ

Έχοντας υπόψη:

1. Τις διατάξεις του από 24.4.1985 Π.Δ. (ΦΕΚ 181 Δ/3.5.85) «περί τρόπου καθορισμού ορίων οικισμού της Χώρας, κατηγοριών αυτών και καθορισμού όρων και περιορισμών δόμησης».

2. Τις προτάσεις των ιδιωτών μελετητών Μηχ/κών, στους οποίους ανατέθηκε σχετική μελέτη στα πλαίσια του προγράμματος των ανοικτών πόλεων, που αφορούν στον προσδιορισμό των ορίων των υπόψη οικισμών.

3. Τα δελτία αρχιτεκτονικής αναγνώρισης του οικισμού που συμπληρώθηκαν από τους ενδιαφερόμενους μελετητές κατά τις υποδείξεις των σχετικών προδιαγραφών του ΥΧΟΠ.

4. Τα πληθυσμιακά στοιχεία της τελευταίας απογραφής του Κράτους της ΕΣΥΕ.

5. Την υπ' αριθ. 4/10/14.3.86 γνωμοδότηση του Συμβουλίου ΧΟΠ του Νομού.

6. Την υπ' αριθ. 11/85 απόφαση του Κοινοτικού Συμβουλίου, αποφασίζουμε:

1. Καθορίζουμε τα όρια του οικισμού Ποσειδώνιο, Κοινότητας Παλαιοκάστρου του Ν. Σάμου με στοιχεία ΕΣΥΕ 84212403 ως οριογραμμή με κορυφές τα εξής σημεία.

Ι΄. Σημείο τομής της καθέτου από το Ι του αιγιαλού με τον αιγιαλό.

Ι. Κτίσμα Κυριάκου Μαρίνου.

ΙΙ. Εκκλησία Αγίου Νικολάου.

ΙΙΙ. Κτίσμα Μαρίας Χατζηαθανασίου.

IV. Οικία Β. Βασιλείου.

V. Κτίσμα Χαλέπη.

VI. Οικία Ελ. Φραγκούλη.

VII. Οικία κληρονόμων Γεωργίου Πέτρου.

VIII. Διασταύρωση δρόμου προς Κλίμα.

ΙΧ. Σημείο τομής της καθέτου από το VIII επί του αιγιαλού με τον αιγιαλό.

Ι - ΙΧ. Ως όριο ορίζεται η θάλασσα, όπως αυτά φαινονται στα συνοδευτικά της παρούσας σχεδιαγράμματα σε κλίμ. 1:5000, που αποτελούν αναπόσπαστα μέρη της απόφασης αυτής και συντάχθηκαν βάσει στοιχείων χαρτών και επιτόπου ελέγχου.

ΙΙ. Καθορίζουμε τους ακόλουθους γενικούς και ειδικούς όρους και περιορισμούς Δόμησης.

Α. Γενικοί όροι Δόμησης.

1. Εντός των ορίων του οικισμού ισχύουν οι γενικοί όροι δόμησης που προβλέπονται από το Π.Δ. ΦΕΚ 181 Δ/3.5.1985, και για τον οικισμό «Ποσειδώνιο» Κοινότητας Παλαιοκάστρου Ν. Σάμου, αρτιότητα γηπέδου 1.000 τ.μ.

2. Κατά παρέκκλιση εντός των ορίων του οικισμού θεωρούνται άρτια τα οικόπεδα με όποιο εμβαδόν είχαν στις 3.5.1985, ημέρα δημοσίευσης του από 24.4.1985 Δ/τος.

ΙΙΙ. Χαρακτηρίζουμε τον οικισμό ως παραλιακό, αδιάφορο, στάσιμο, συνεκτικό και μικρό.

IV. α) Πριν από οποιαδήποτε κατάτμηση οικοπέδων εντός των ορίων του οικισμού θα πρέπει να θεωρείται το σχετικό τοπογραφικό διάγραμμα από το Τμήμα Πολεοδομίας και ΠΕ της Νομαρχίας, ώστε να εξασφαλίζεται η συνέχεια των υπαρχόντων κοινόχρηστων χώρων και η δημιουργία νέων κοινόχρηστων χώρων σύμφωνα με τα οριζόμενα στις διατάξεις της παρ. 1 του άρθρου 6 του από 24.4.1985 Δ/τος.

β) Να εξασφαλίζεται οπωσδήποτε η συνέχεια των υφισταμένων ή εγκεκριμένων δρόμων του οικισμού.


Κατά τα λοιπά ισχύουν τα οριζόμενα στο από 24.4.1985 Π. Δ/γμα (ΦΕΚ 181Δ/3.5.1985).

Η παρούσα απόφαση, με το σχεδιάγραμμα οριοθέτησης του οικισμού που τη συνοδεύει, να δημοσιευθεί στην Εφημερίδα της Κυβερνήσεως.

Σάμος, 3 Ιουνίου 1986

Ο Νομάρχης

ΚΥΡ. ΓΕΩΡΓΙΑΔΗΣ

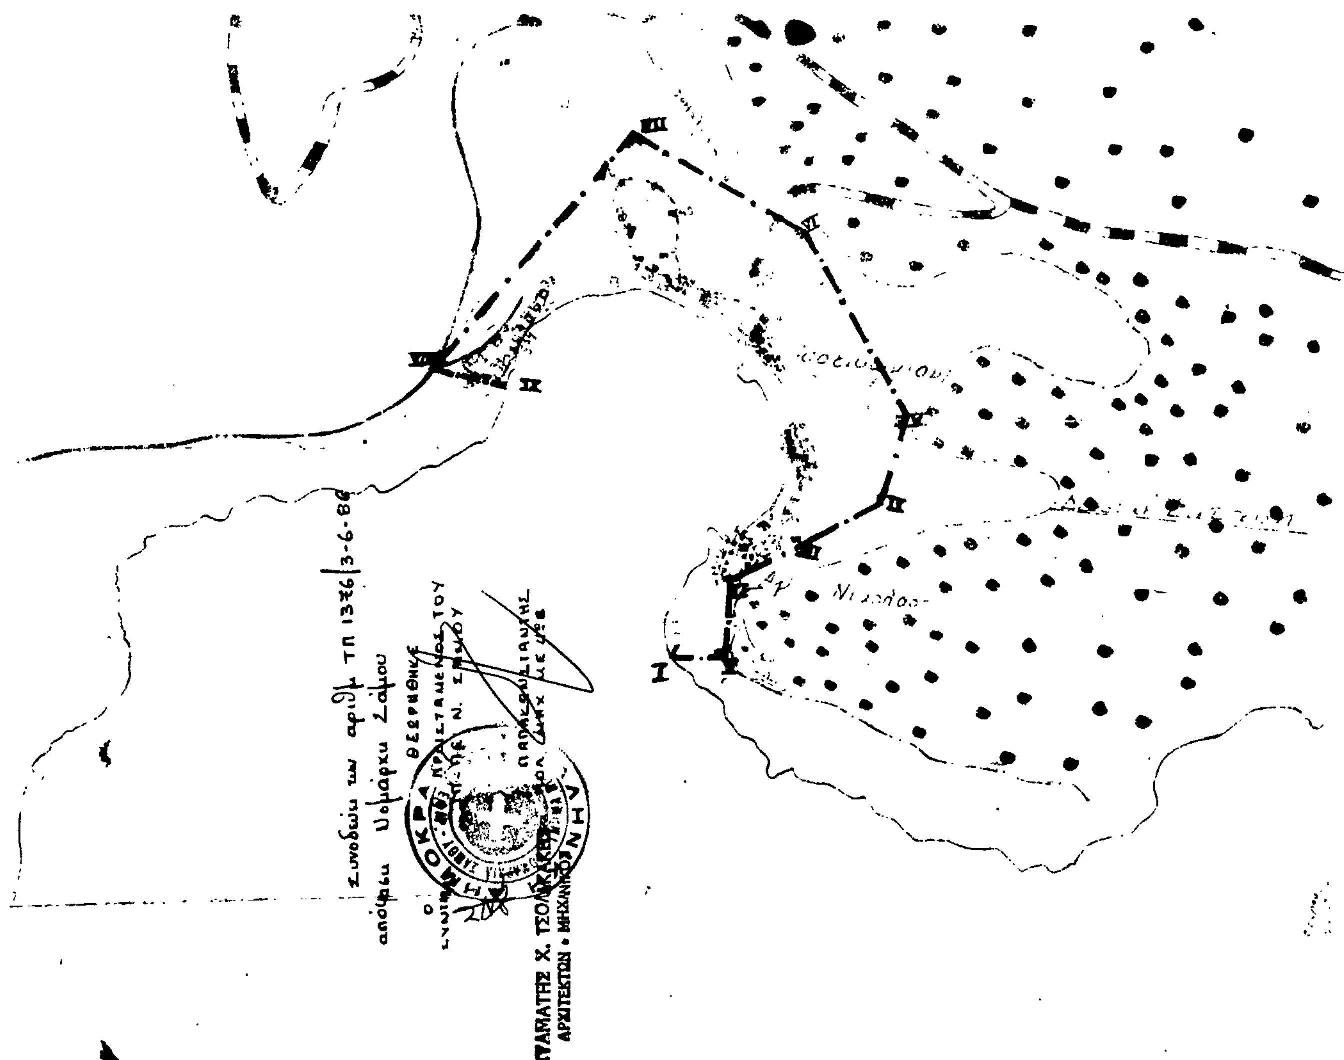

ΝΟΜΟΣ ΣΑΜΟΥ

Οικισμος: "ΠΟΣΕΙΔΩΝΙΟ" ΚΟΙΝΟΤΗΤΑΣ ΠΑΛΑΙΟΚΑΣΤΡΟΥ Ν. ΣΑΜΟΥ

Αρ. ΕΣΥΕ

ΥΠΟΜΝΗΜΑ

Οριο οικισμου

1.2.3.... Ονομασιες

I' Σημείο τομής της καθέτου από το I επί του αιγιαλού με τον αιγιαλό

I κτίσμα Κυριάκου Μαρίνου

II Εκκλησία Αγίου Νικολάου

III κτίσμα Μαρίας Χατζηαθανασίου

IV οικία Β. Βασιλείου

V κτίσμα Χαλέπη

VI οικία Ελ. Φραγκούλη

VII οικία κληρονόμων Γεωργίου Πέτρου

VIII διασταύρωση δρόμου προς Κλήμα.

IX σημείο τομής της καθέτου από το VIII επί του αιγιαλού με τον αιγιαλό.

I'-IX ως όριο ορίζεται η θάλασσα.

ΟΡΙΟΘΕΤΗΣΗ ΟΙΚΙΣΜΟΥ

Αριθμος σχεδιου: Π-1.1

Υπουργειο Χωροταξιας Οικισμου και Περιβαλλοντος

ΔΙΕΥΘΥΝΣΗ ΧΩΡΟΤΑΞΙΑΣ